

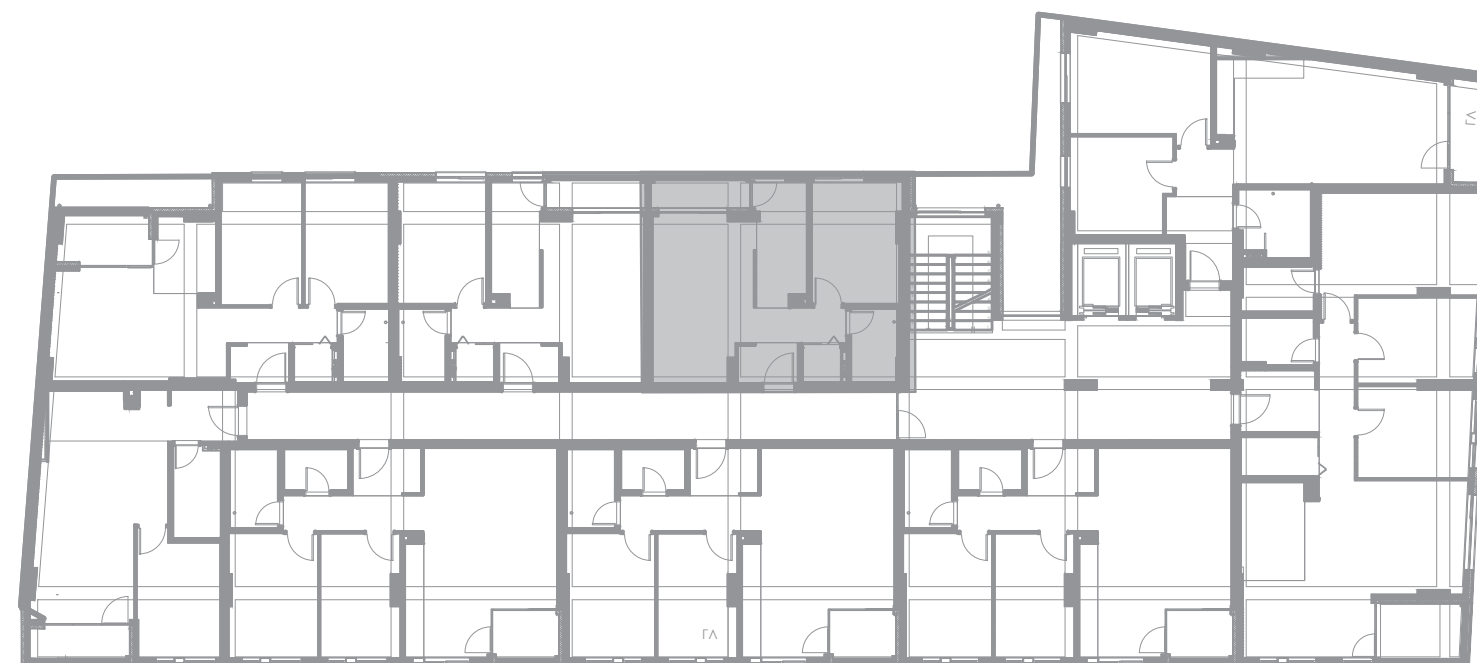


DOMUS

• LIVING •


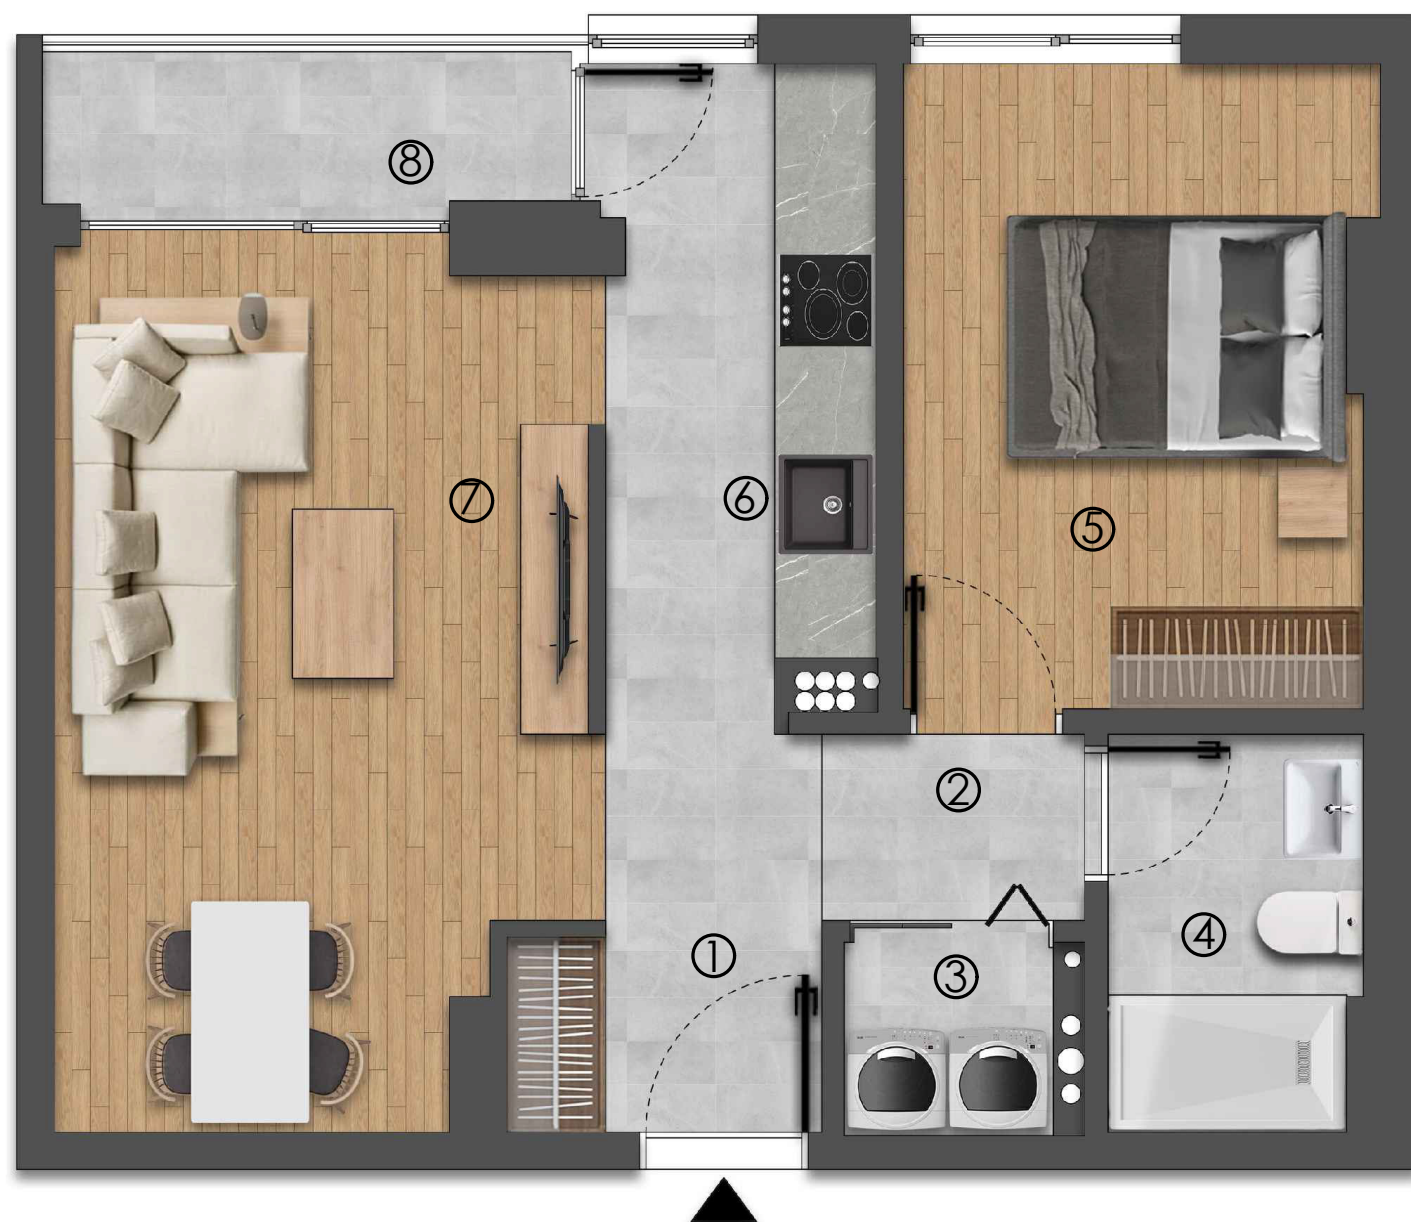


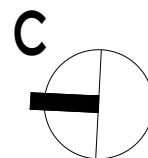

СТАН 1 - Кат 1,2,3,4 и 5

1.	ПРЕТПРОСТОР	2,26 м2
2.	ХОДНИК	3,09 м2
3.	УТИЛИТИ	1,49 м2
4.	БАЊА	3,42 м2
5.	СПАЛНА СОБА	10,35 м2
6.	КУЈНА	6,13 м2
7.	ДНЕВНА СО ТРПЕЗАРИЈА	15,86 м2
8.	ТЕРАСА	2,99 м2



ВКУПНО 46 м2

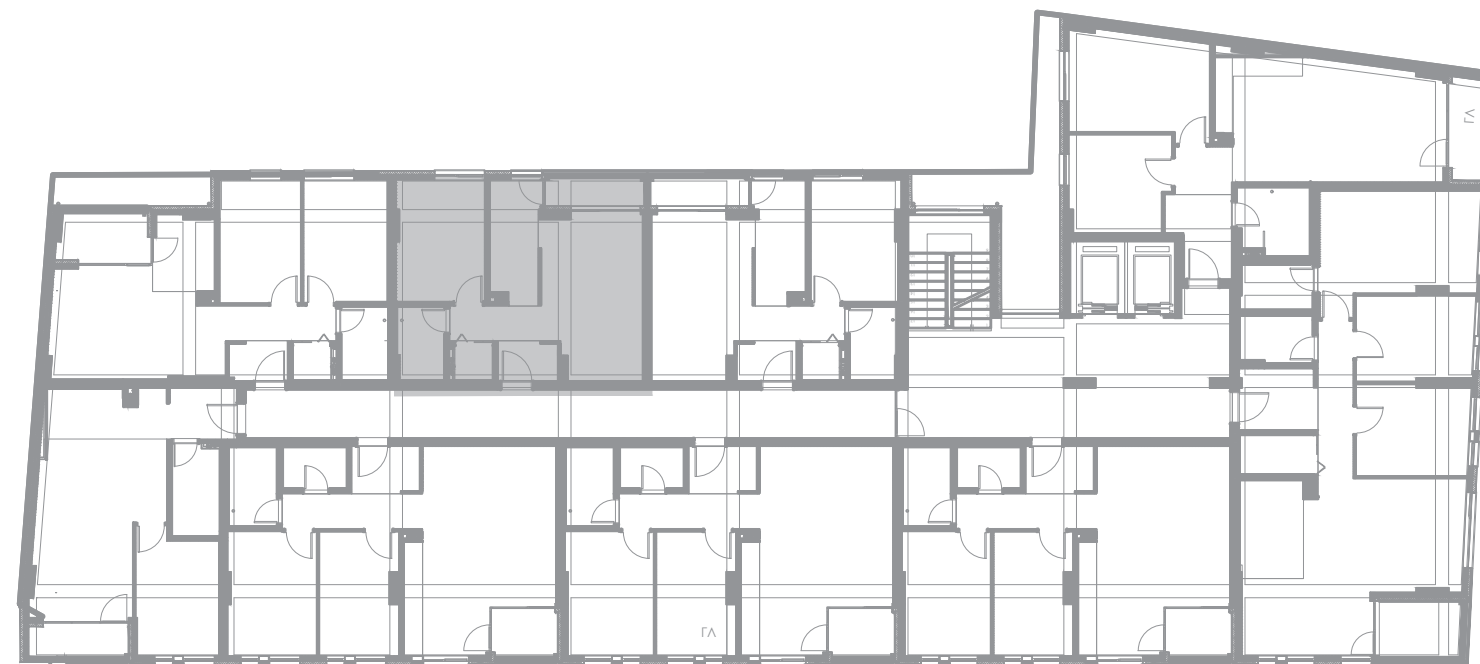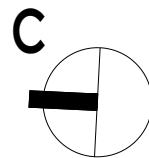

СТАН 2 - Кат 1,2,3,4 и 5

1.	ПРЕТПРОСТОР	2,27 м2
2.	ХОДНИК	3,07 м2
3.	УТИЛИТИ	1,52 м2
4.	БАЊА	3,41 м2
5.	СПАЛНА СОБА	10,41 м2
6.	КУЈНА	5,95 м2
7.	ДНЕВНА СО ТРПЕЗАРИЈА	15,89 м2
8.	ТЕРАСА	2,99 м2




ВКУПНО 46 м2

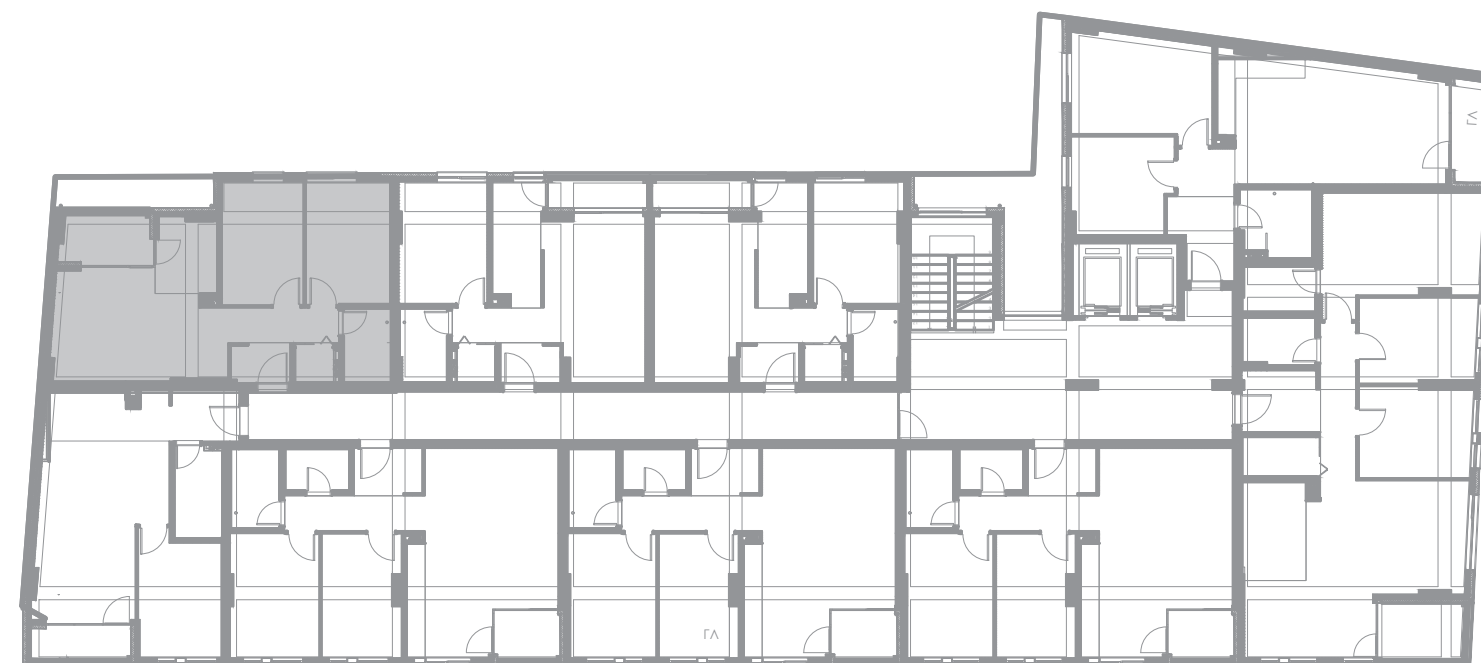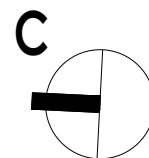

**СТАН 3 - Кат 1,2,3,4,5
и Поткровје**

1.	ПРЕТПРОСТОР	2,24 м2
2.	ХОДНИК	3,82 м2
3.	УТИЛИТИ	1,66 м2
4.	БАЊА	3,49 м2
5.	СПАЛНА СОБА	10,05 м2
6.	СПАЛНА СОБА	9,77 м2
7.	КУЈНА	4,47 м2
8.	ДНЕВНА СО ТРПЕЗАРИЈА	17,04 м2
9.	ТЕРАСА	4,56 м2

ВКУПНО 58 м2

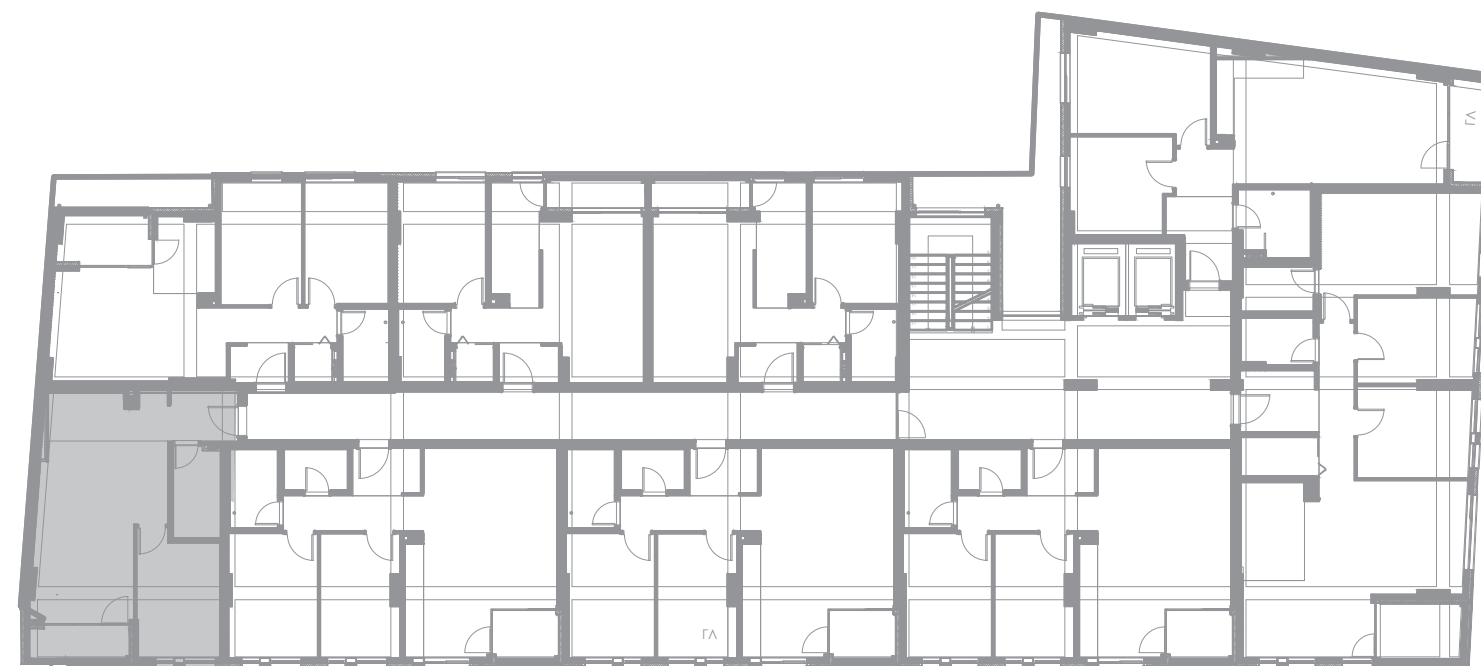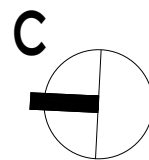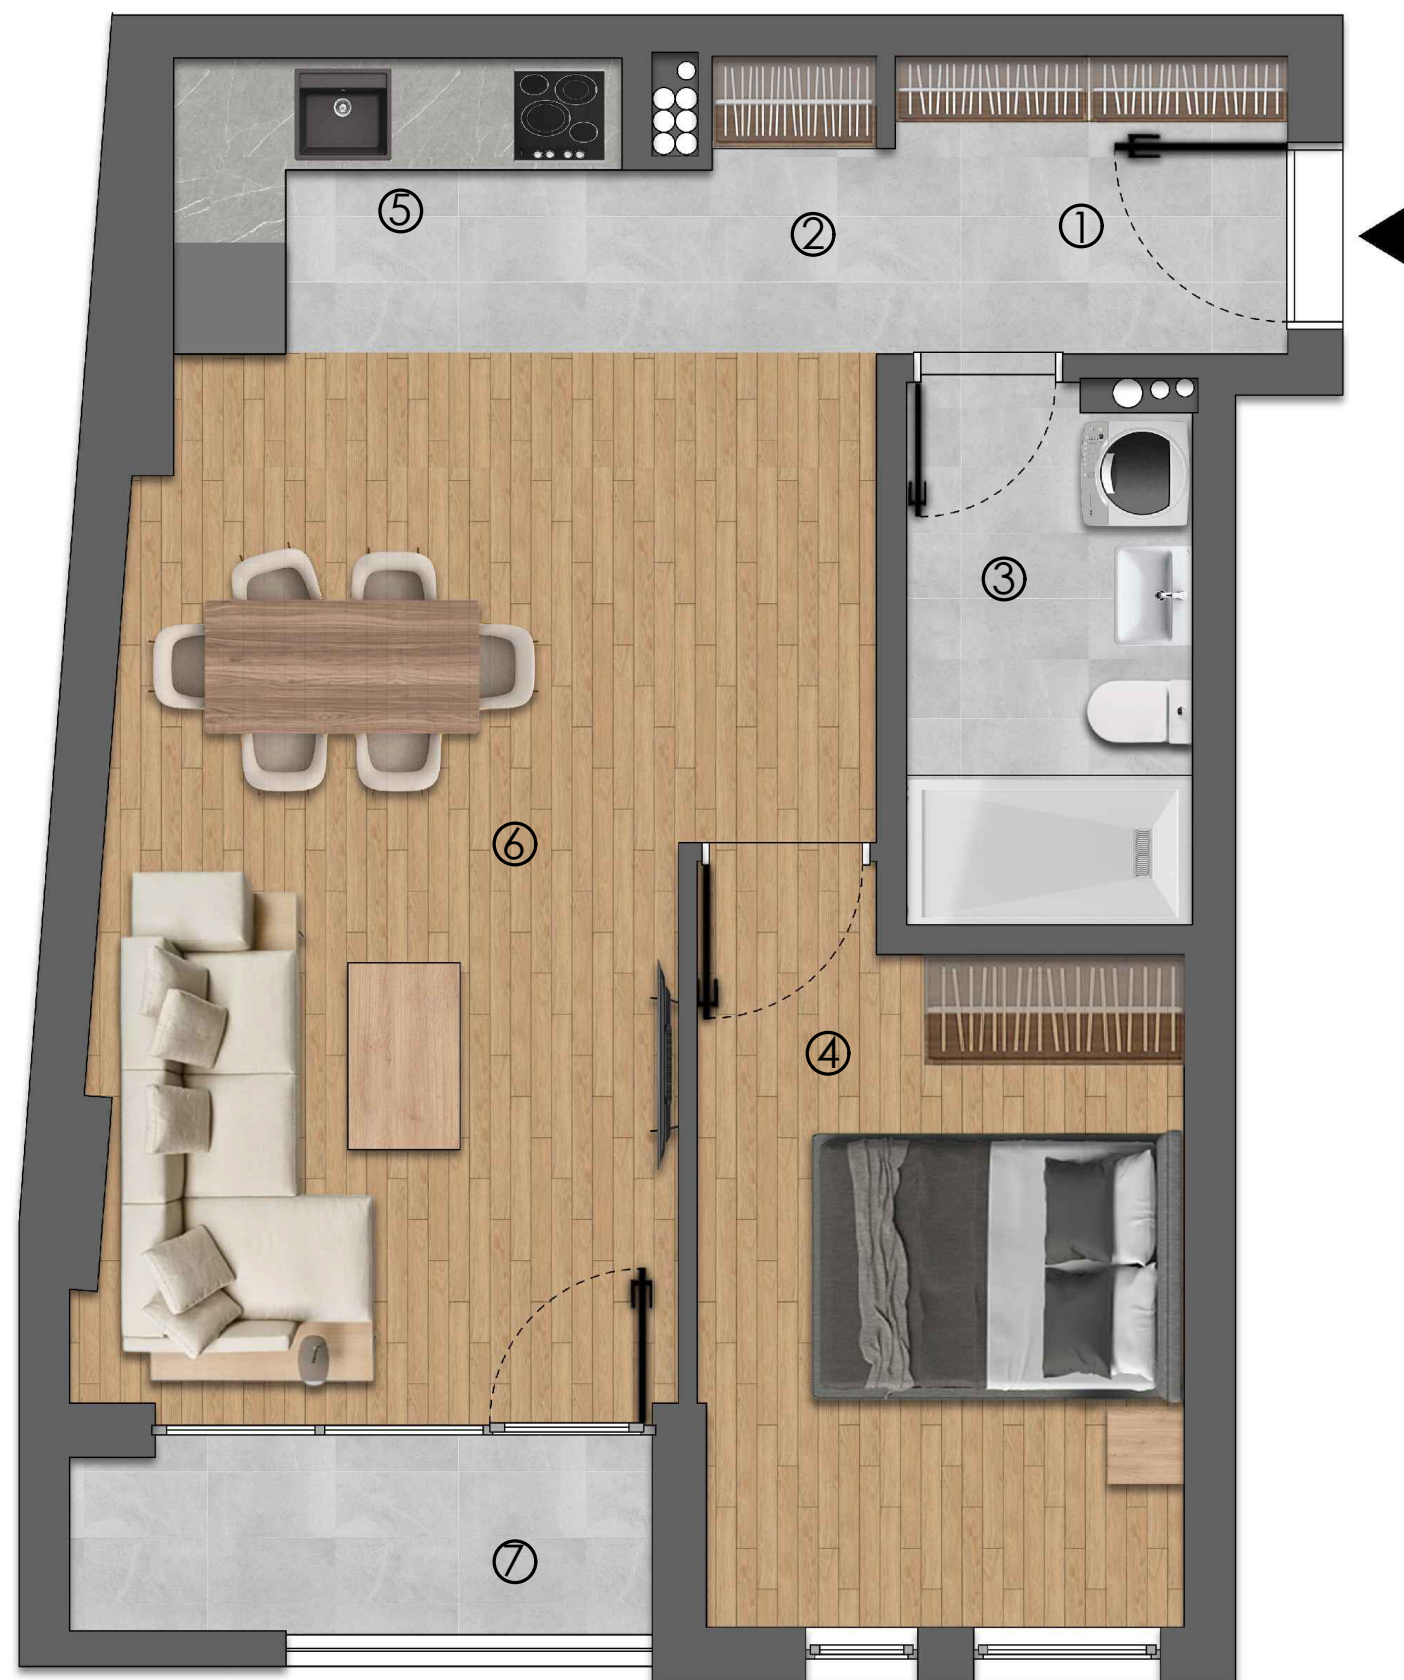

СТАН 4 - Кат 1,2,3,4,5



1.	ПРЕТПРОСТОР	5,39 м2
2.	ХОДНИК	2,77 м2
3.	БАЊА	4,35 м2
4.	СПАЛНА СОБА	9,86 м2
5.	КУЈНА	3,80 м2
6.	ДНЕВНА СО ТРПЕЗАРИЈА	17,37 м2
7.	ТЕРАСА	3,34 м2

ВКУПНО 47 м2

СТАН 5 - Кат 1,2,3,4 и 5

1.	ПРЕТПРОСТОР	3,08 м2
2.	ХОДНИК	4,87 м2
3.	ТОАЛЕТ СО УТИЛИТИ	2,66 м2
4.	БАЊА	3,83 м2
5.	СПАЛНА СОБА 1	12,33 м2
6.	СПАЛНА СОБА 2	8,64 м2
7.	КУЈНА	1,56 м2
8.	ДНЕВНА СО ТРПЕЗАРИЈА	22,23 м2
9.	ТЕРАСА	3,09 м2



ВКУПНО 64 м2

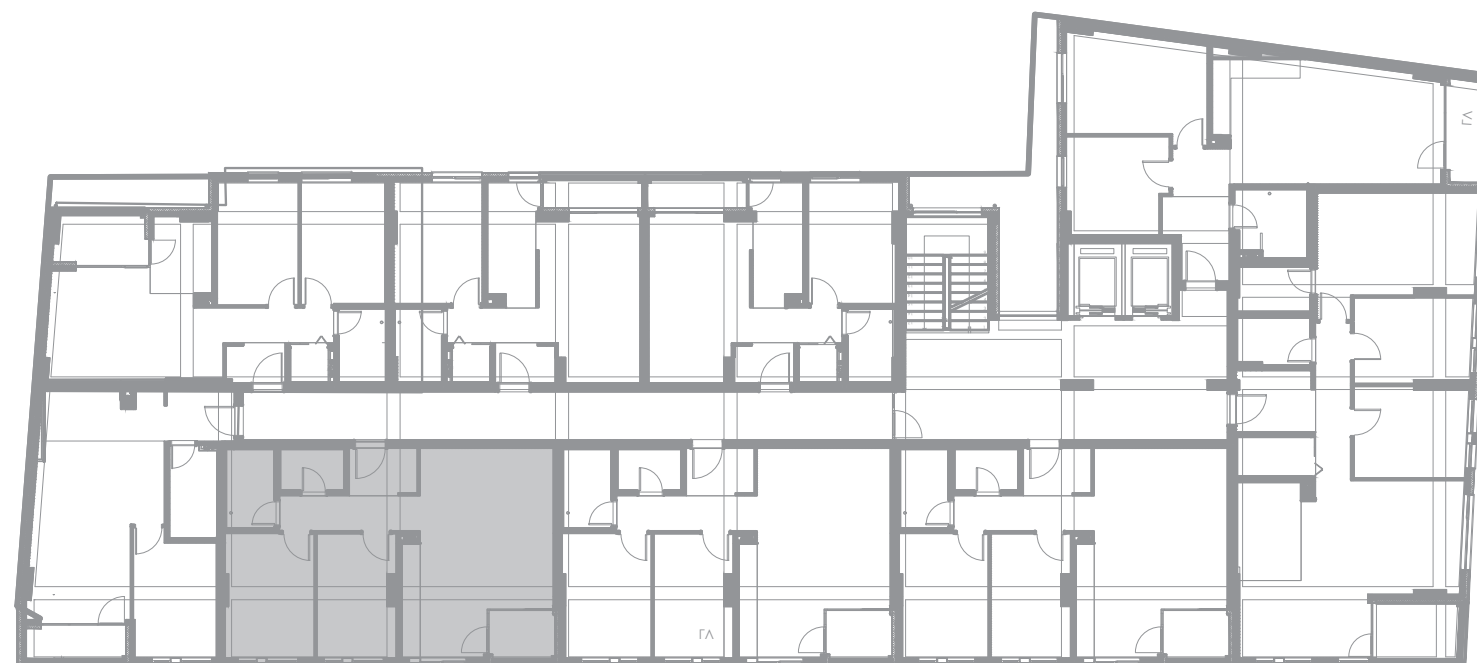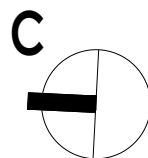

СТАН 6 - Кат 1,2,3,4 и 5

1.	ПРЕТПРОСТОР	3,08 м2
2.	ХОДНИК	4,86 м2
3.	ТОАЛЕТ СО УТИЛИТИ	2,66 м2
4.	БАЊА	3,83 м2
5.	СПАЛНА СОБА 1	10,56 м2
6.	СПАЛНА СОБА 2	9,35 м2
7.	КУЈНА	2,15 м2
8.	ДНЕВНА СО ТРПЕЗАРИЈА	24,32 м2
9.	ТЕРАСА	3,19 м2



ВКУПНО 64 м2

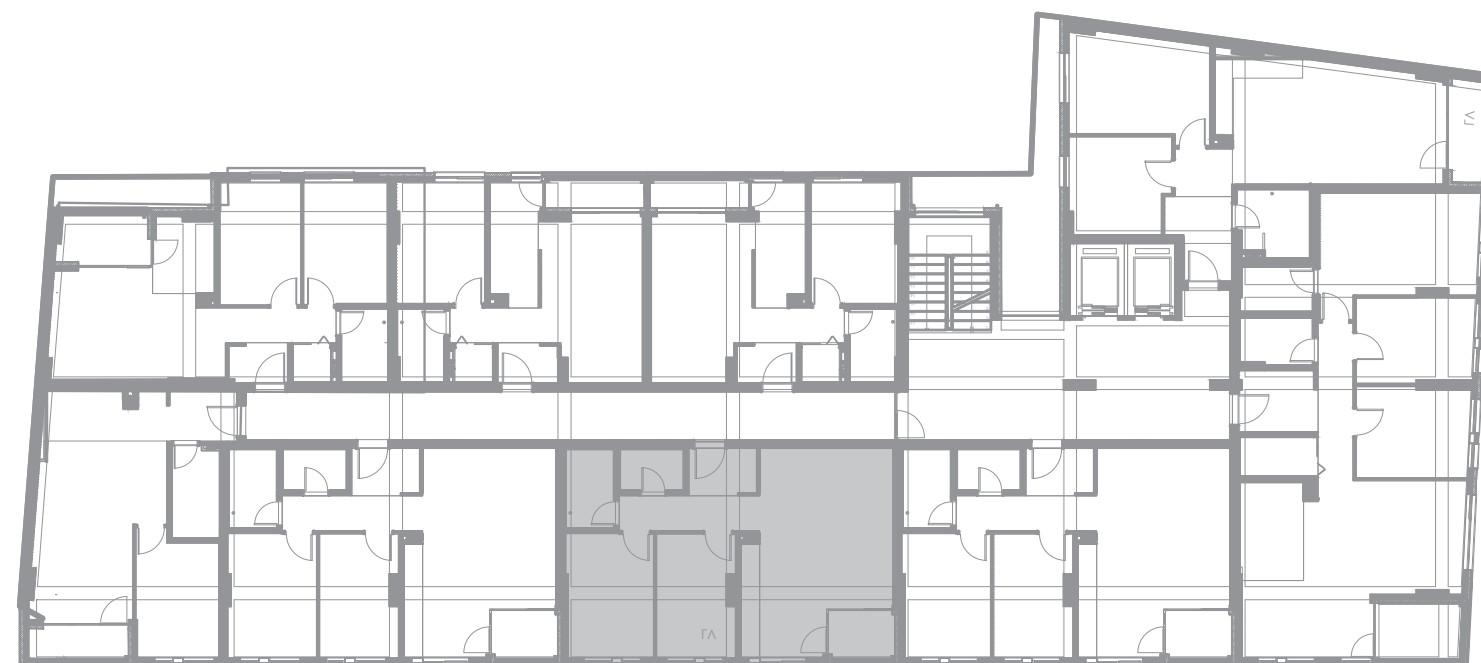
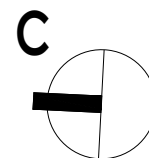


СТАН 7 - Кат 1,2,3,4 и 5

1.	ПРЕТПРОСТОР	3,08 м ²
2.	ХОДНИК	4,87 м ²
3.	ТОАЛЕТ СО УТИЛИТИ	2,66 м ²
4.	БАЊА	3,83 м ²
5.	СПАЛНА СОБА 1	10,58 м ²
6.	СПАЛНА СОБА 2	9,36 м ²
7.	КУЈНА	2,15 м ²
8.	ДНЕВНА СО ТРПЕЗАРИЈА	24,32 м ²
9.	ТЕРАСА	3,19 м ²

ВКУПНО 64 м²

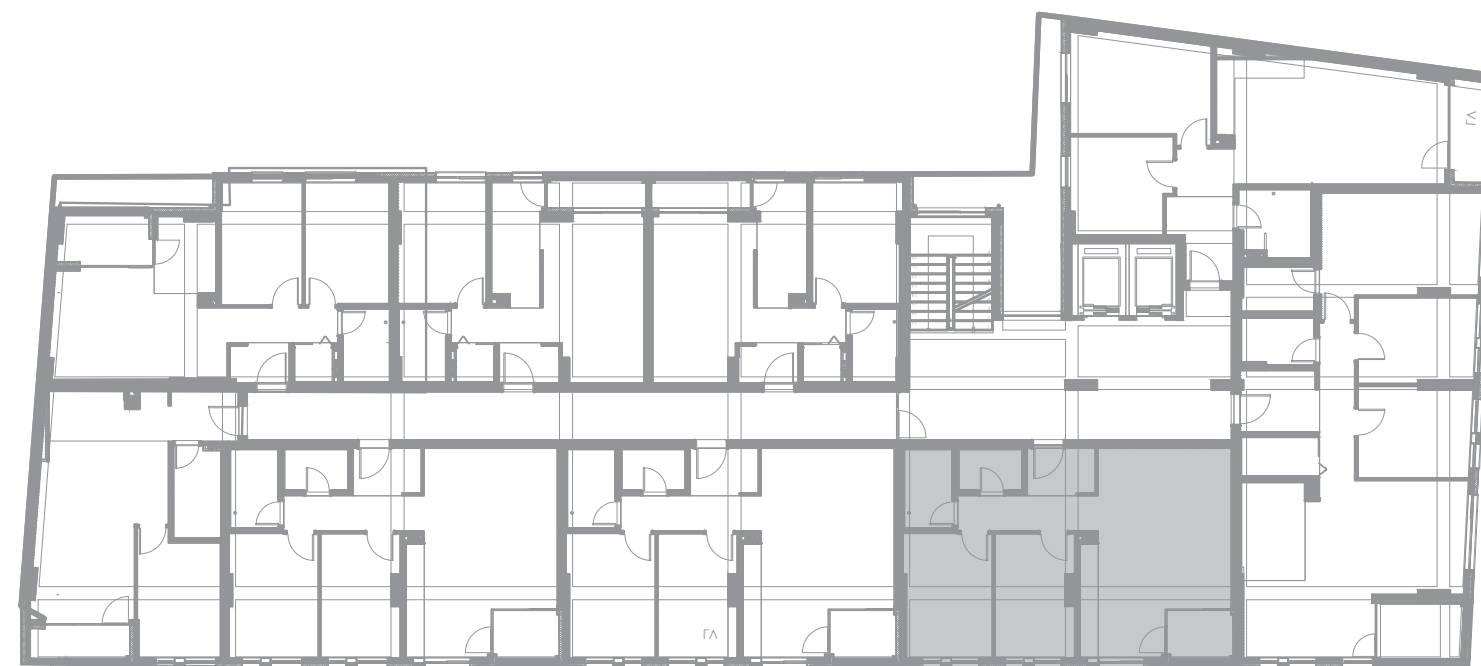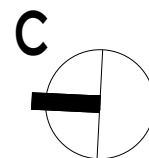

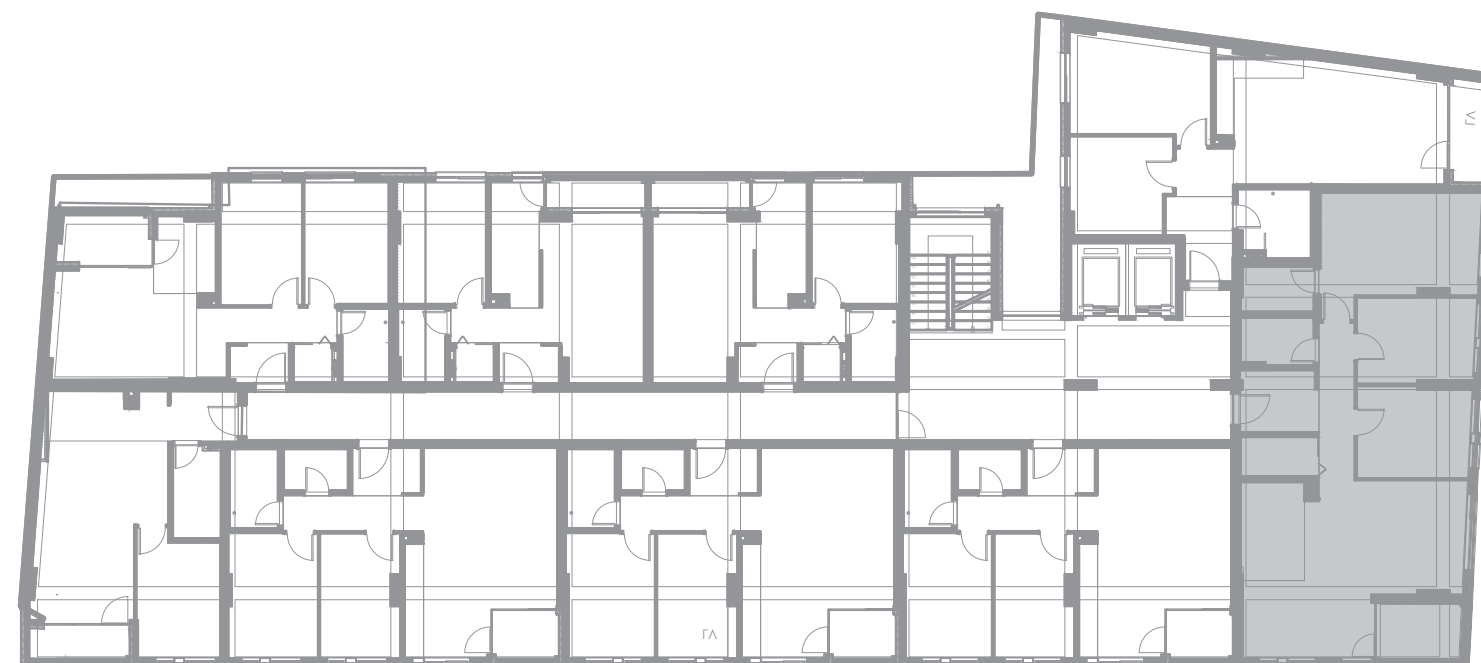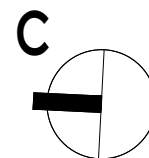

СТАН 8 - Кат 1,2,3,4,5




1.	ПРЕТПРОСТОР	4,61 м2
2.	ХОДНИК	5,46 м2
3.	УТИЛИТИ СО ОСТАВА	3,09 м2
4.	БАЊА 1	3,41 м2
5.	БАЊА 2	3,20 м2
6.	СПАЛНА СОБА 1	16,59 м2
7.	СПАЛНА СОБА 2	9,73 м2
8.	СПАЛНА СОБА 3	10,01 м2
9.	КУЈНА	5,92 м2
10.	ДНЕВЕН БОРАВОК	17,67 м2
11.	ТРПЕЗАРИЈА	9,47 м2
12.	ТЕРАСА	4,94 м2



ВКУПНО 94 м2

СТАН 9 - Кат 1,2,3,4, 5
и Поткровје

1.	ПРЕТПРОСТОР	4,71 м2
2.	ХОДНИК	2,73 м2
3.	БАЊА	4,71 м2
4.	СПАЛНА СОБА 1	9,40 м2
5.	СПАЛНА СОБА 2	13,71 м2
6.	КУЈНА	2,75 м2
7.	ДНЕВНА СО ТРПЕЗАРИЈА	23,50 м2
8.	ТЕРАСА	3,74 м2

ВКУПНО 66 м2

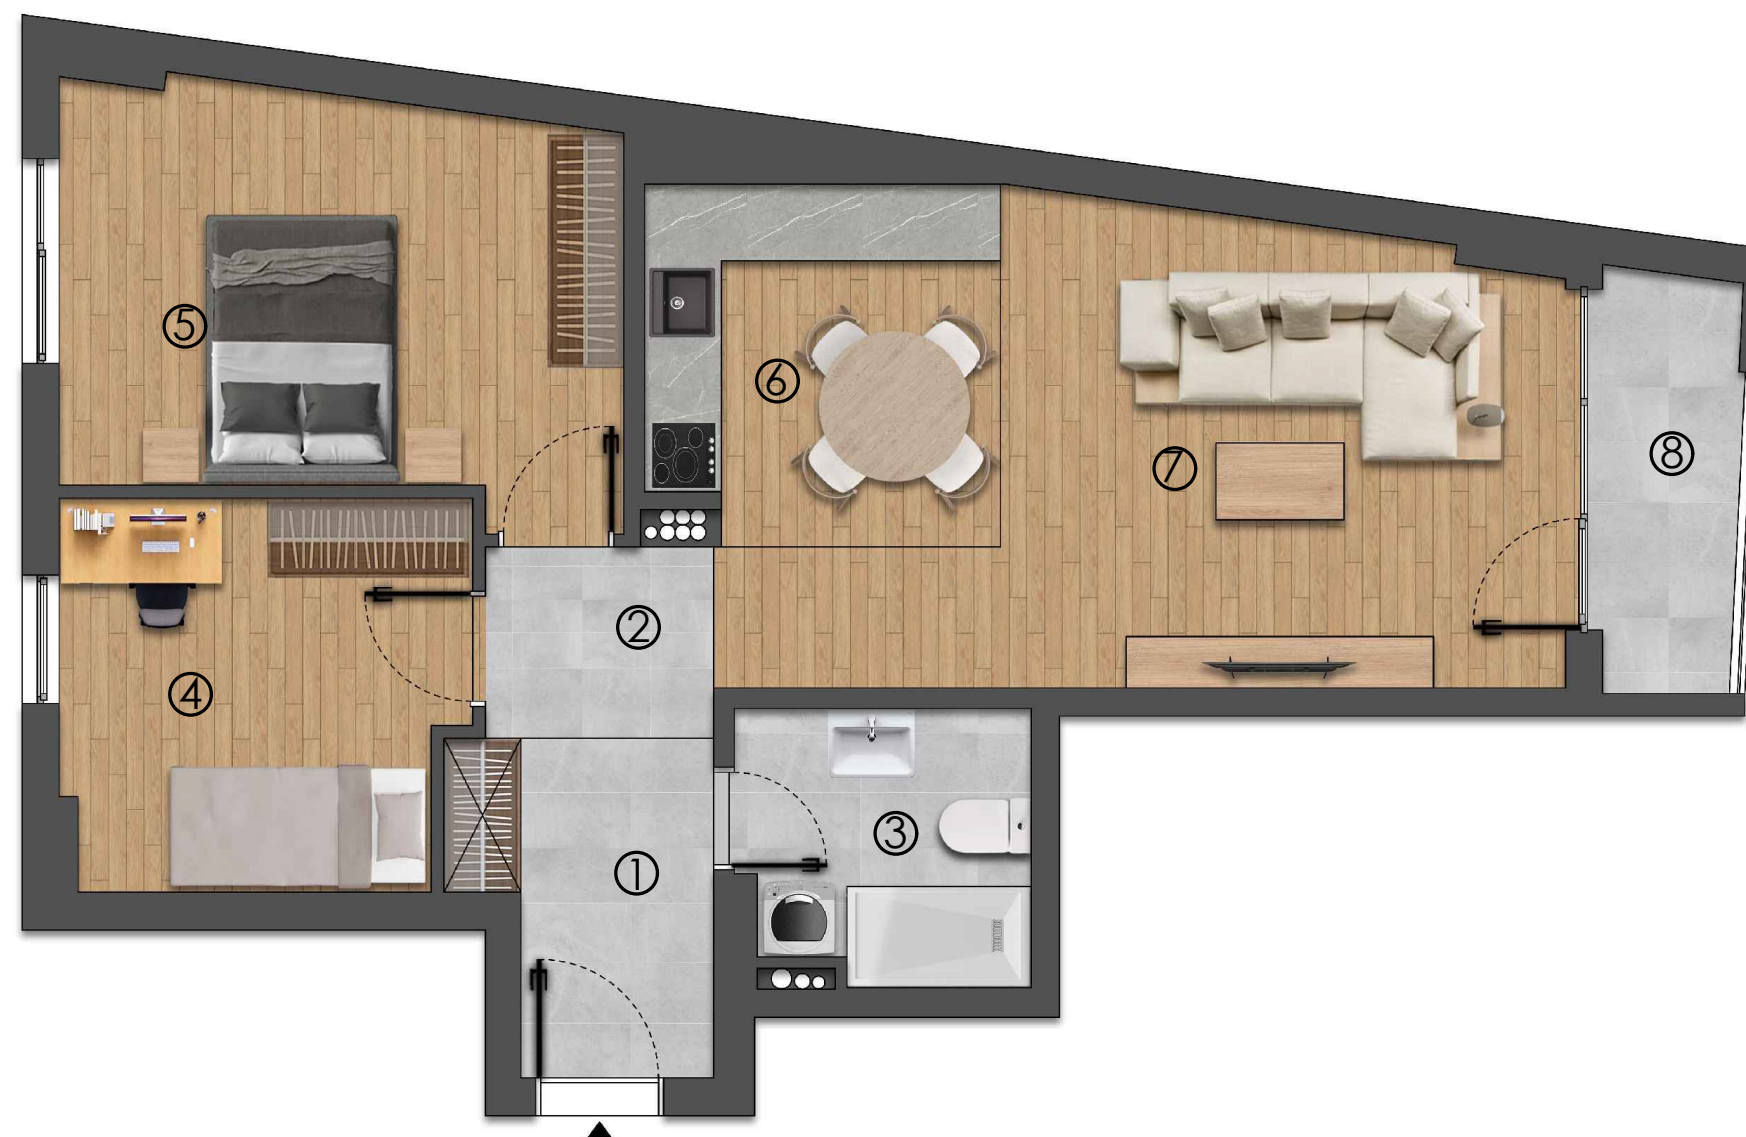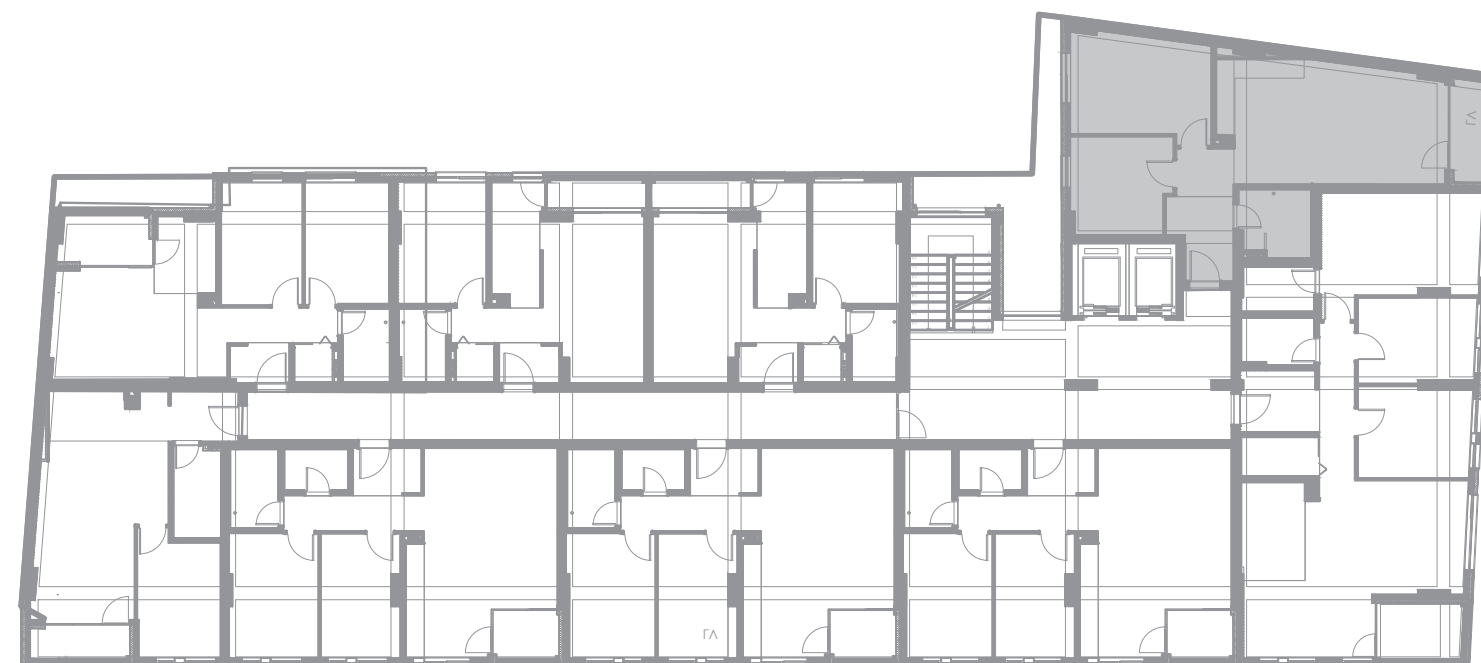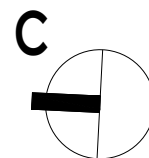


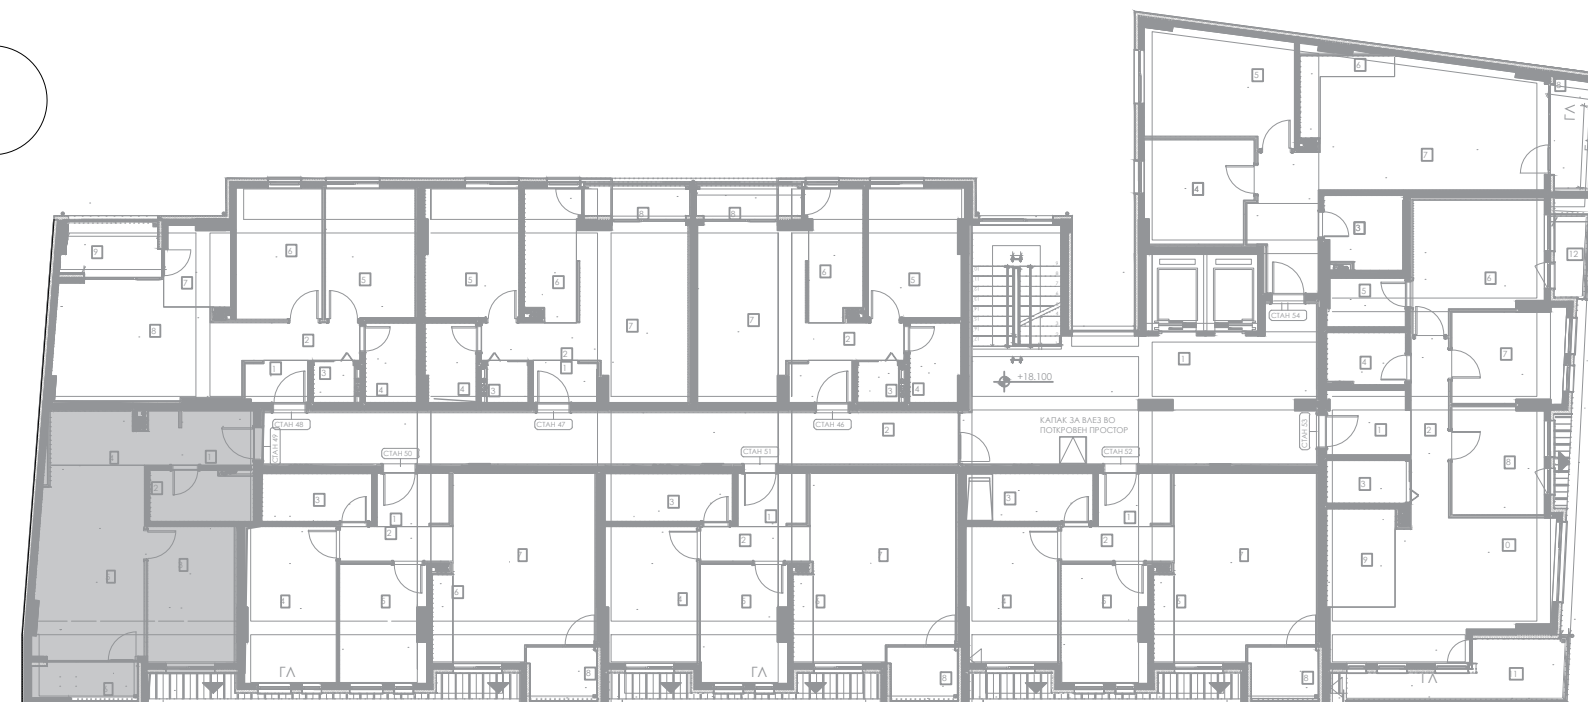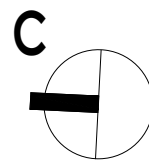

СТАН 49 - Поткровје

1.	ПРЕТПРОСТОР	5,03 м2
2.	БАЊА	4,37 м2
3.	СПАЛНА СОБА	10,42 м2
4.	КУЈНА	4,16 м2
5.	ДНЕВНА СО ТРПЕЗАРИЈА	17,66 м2
6.	ТЕРАСА	3,22 м2

ВКУПНО 45 м2

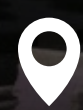

Ул. Раде Јовчевски Корчагин
(до Народна банка)



prodazba@katkostov.mk



katkostov.mk



078 371 357