
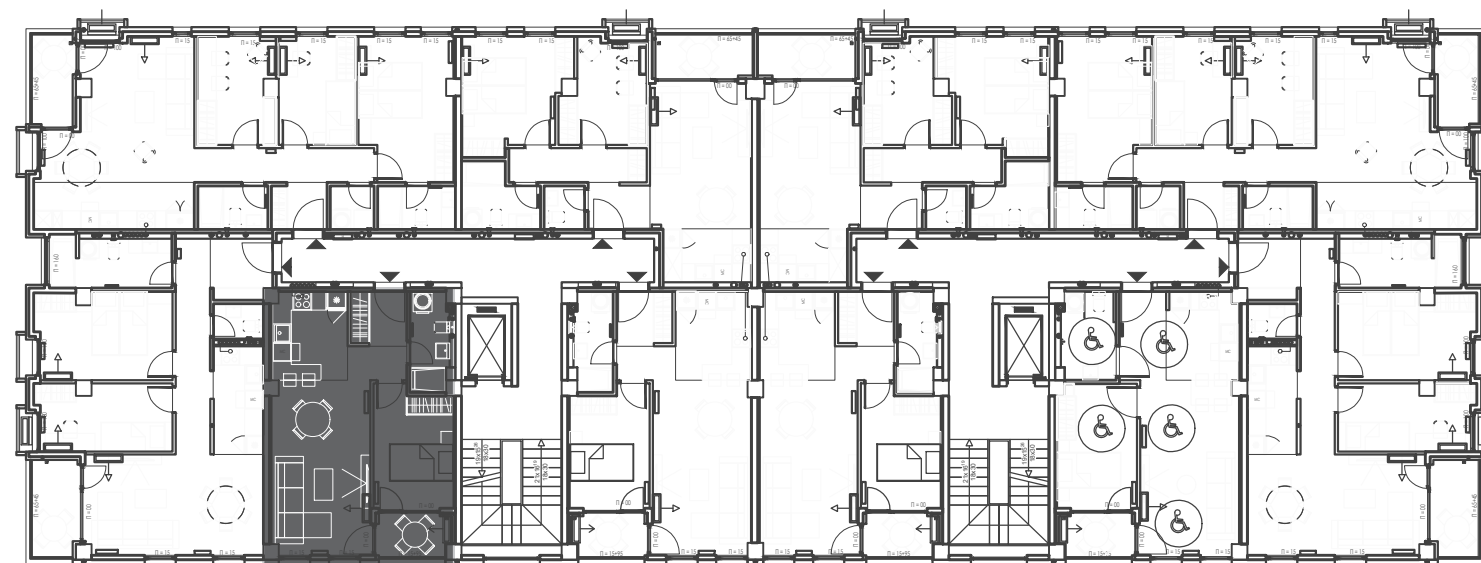
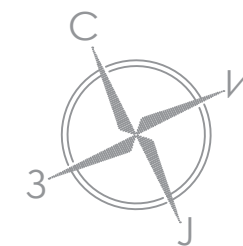


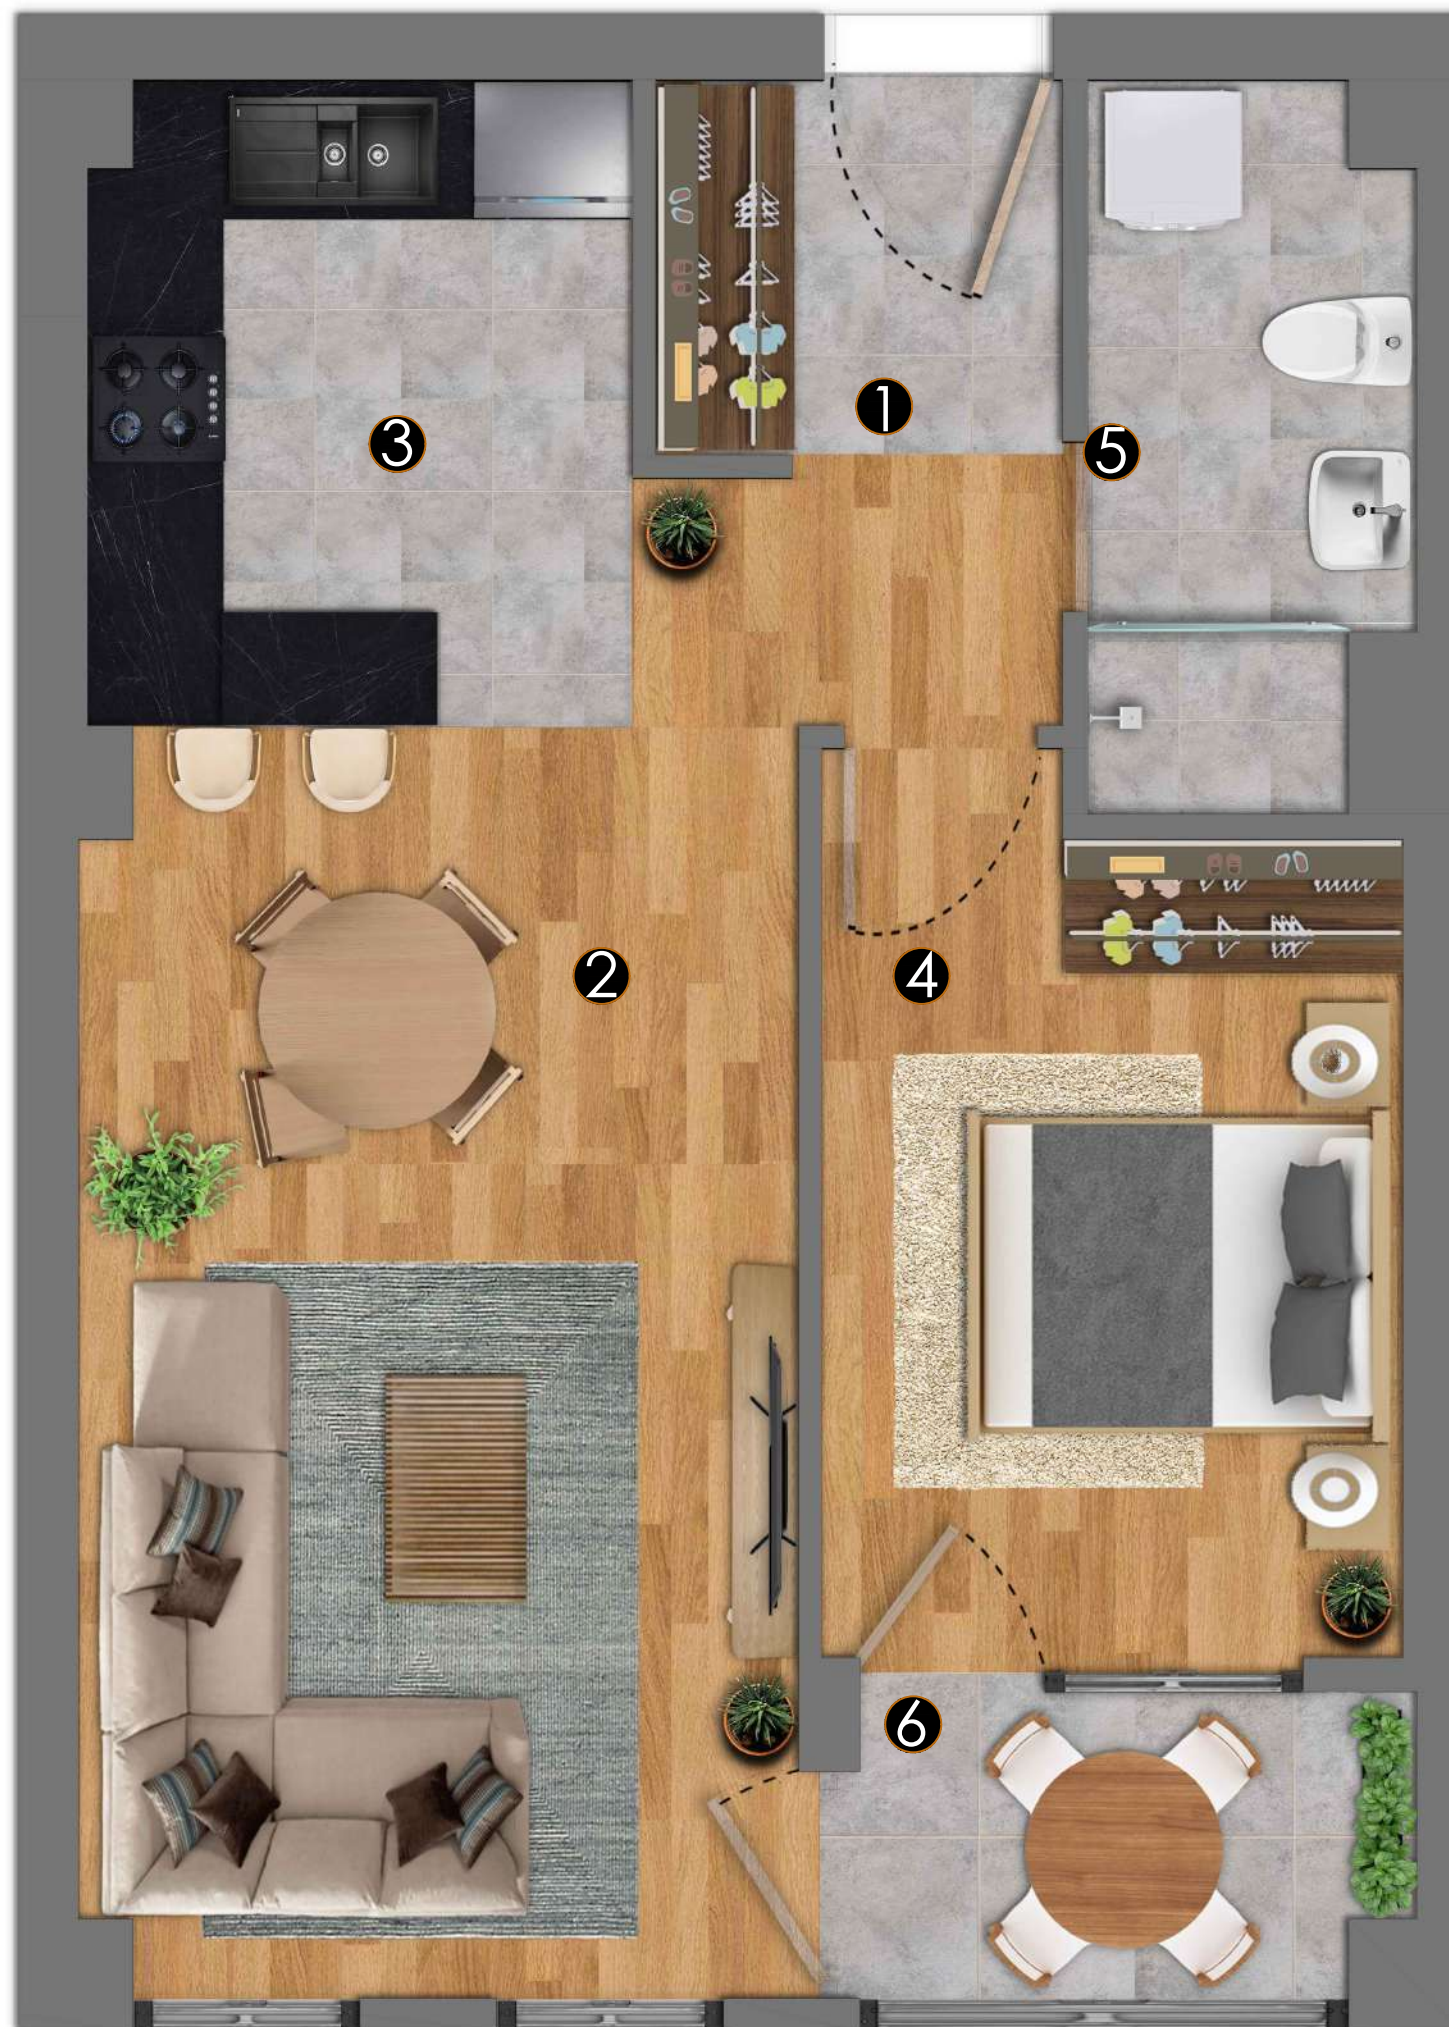

СТАН ТИП 1 47 m²

- 1 ХОДНИК 5 m²
- 2 ДНЕВНА/ТРПЕЗАРИЈА 18 m²
- 3 КУЈНА 7 m²
- 4 СПАЛНА СОБА 10 m²
- 5 БАЊА 4 m²
- 6 ТЕРАСА 3 m²

ПОДОВИ

Кер.плочки




Паркет

Кер.плочки

Паркет

Кер.плочки

Кер.плочки

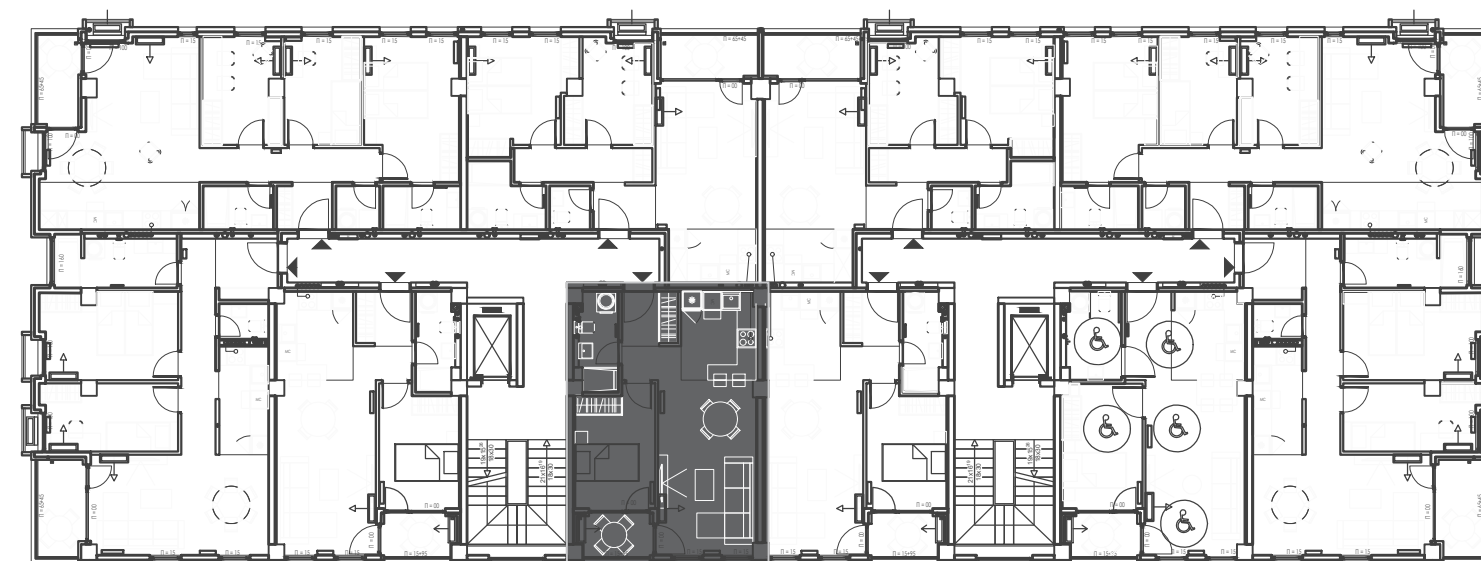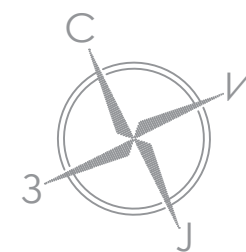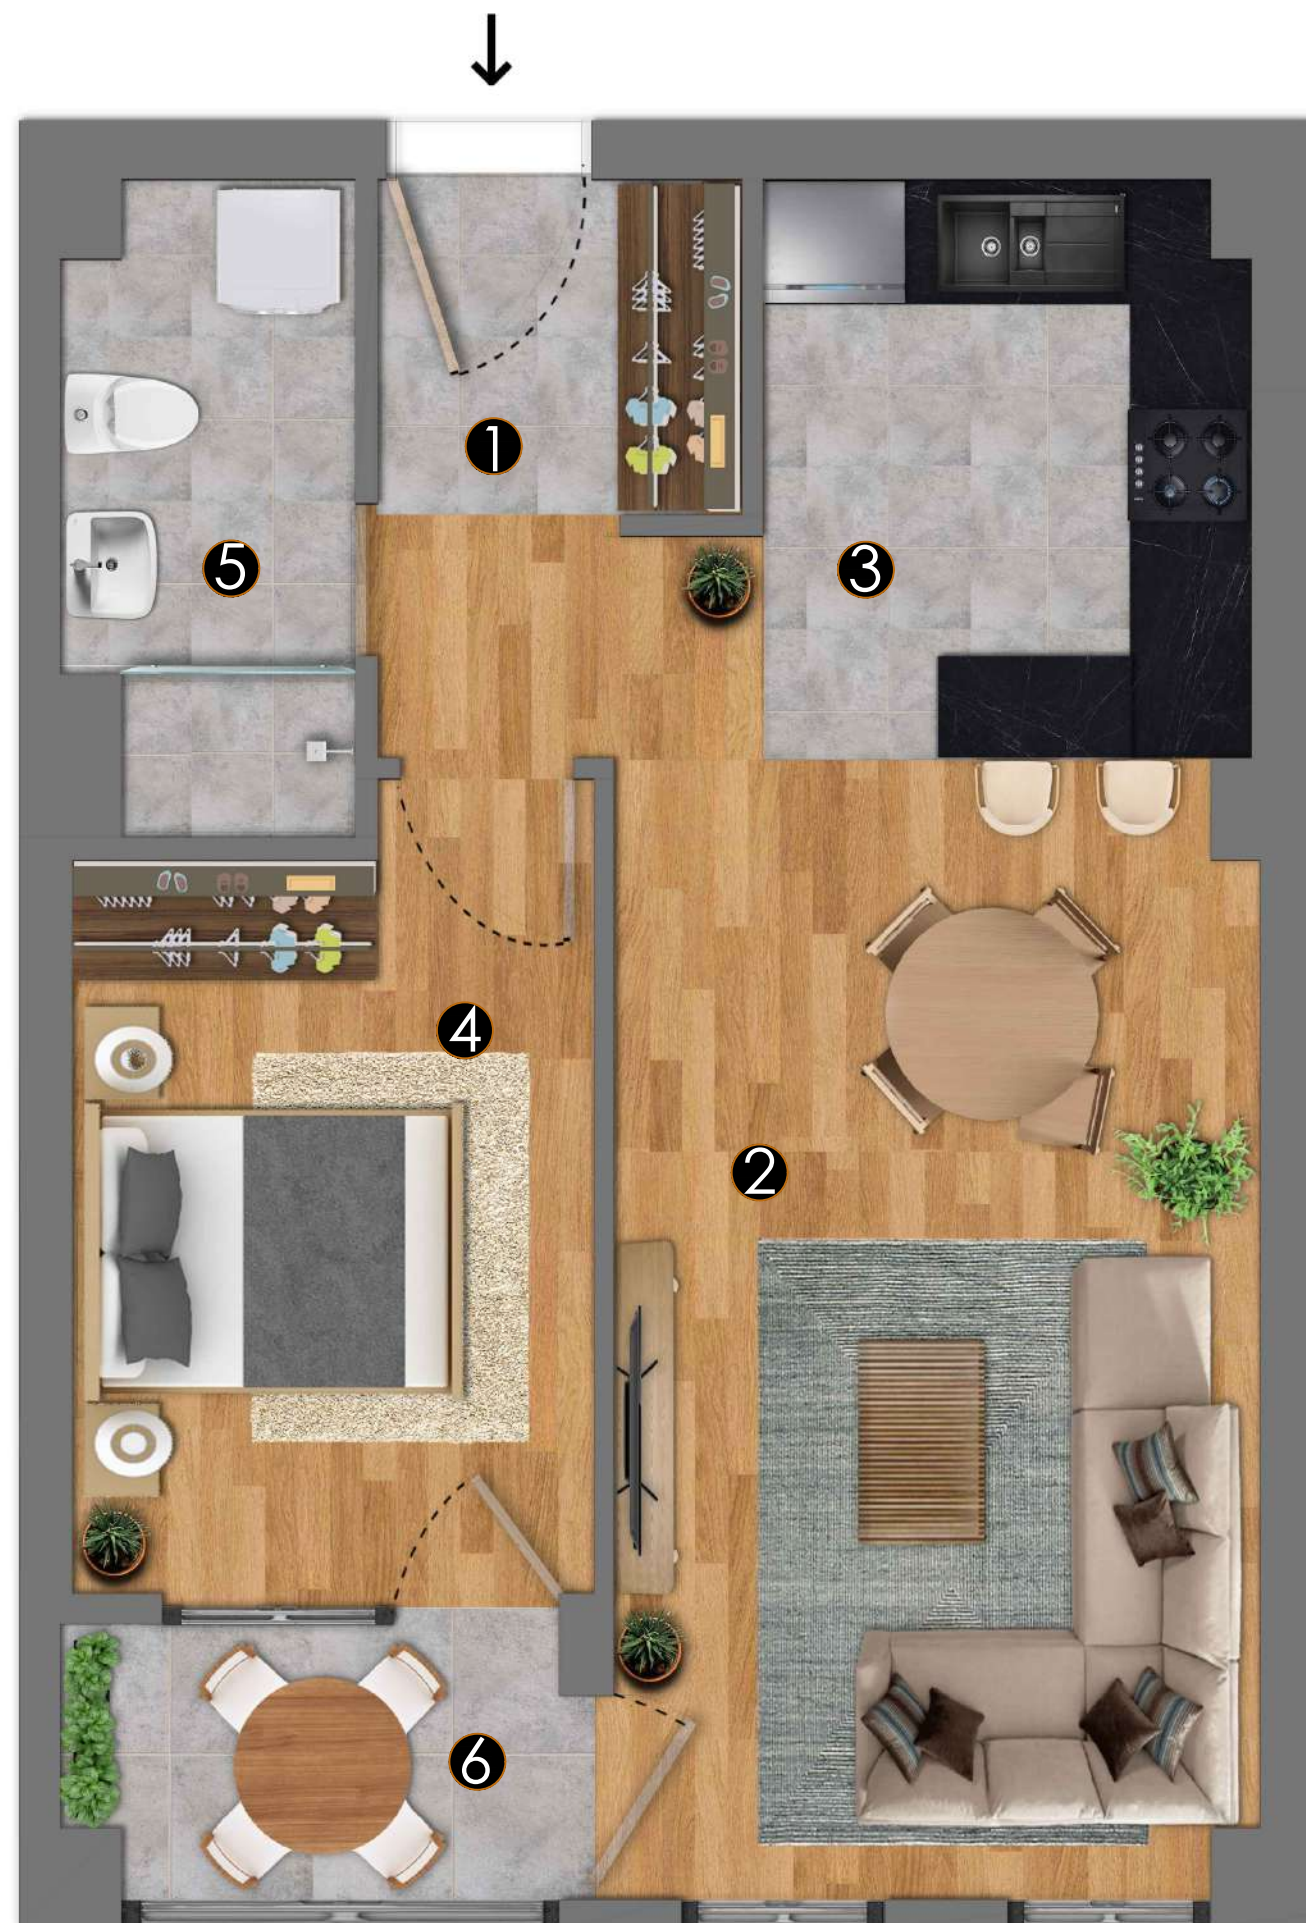

СТАН ТИП 5 47 m²

- 1 ХОДНИК 5 m²
- 2 ДНЕВНА/ТРПЕЗАРИЈА 18 m²
- 3 КУЈНА 7 m²
- 4 СПАЛНА СОБА 10 m²
- 5 БАЊА 4 m²
- 6 ТЕРАСА 3 m²

ПОДОВИ

Кер.плочки



Паркет

Кер.плочки

Паркет

Кер.плочки

Кер.плочки

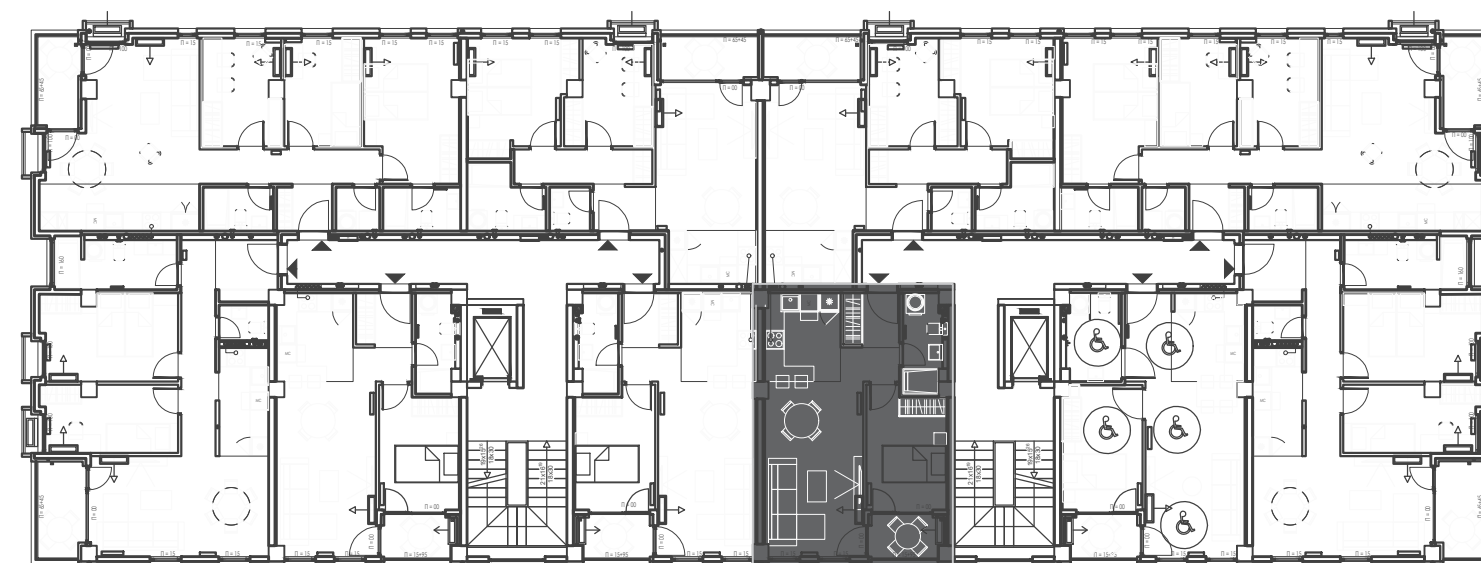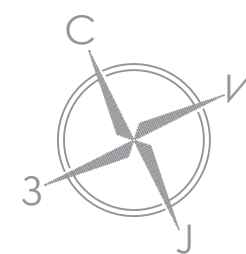

СТАН ТИП 5 47 m²

- 1 ХОДНИК 5 m²
- 2 ДНЕВНА/ТРПЕЗАРИЈА 18 m²
- 3 КУЈНА 7 m²
- 4 СПАЛНА СОБА 10 m²
- 5 БАЊА 4 m²
- 6 ТЕРАСА 3 m²

ПОДОВИ

Кер.плочки



Паркет

Кер.плочки

Паркет

Кер.плочки

Кер.плочки

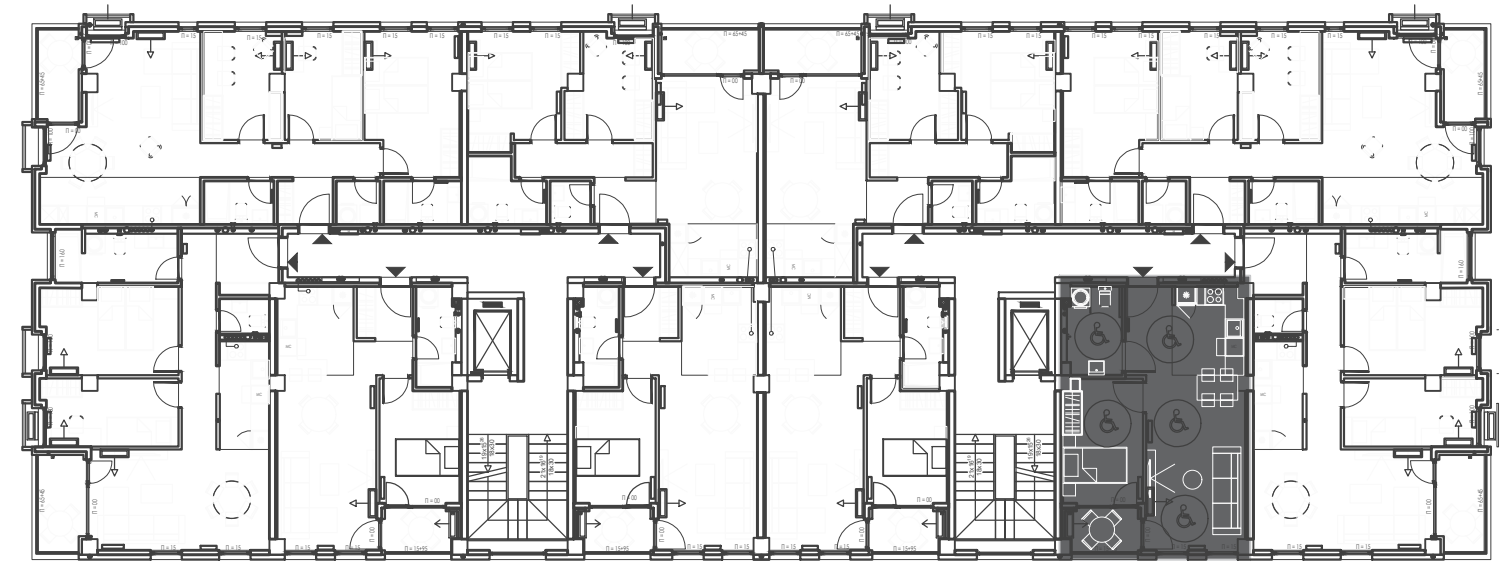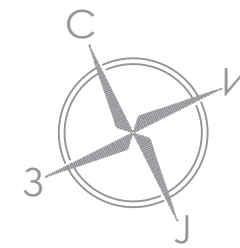

СТАН ТИП 1 47 m²

- 1 ХОДНИК 5 m²
- 2 ДНЕВНА/ТРПЕЗАРИЈА 18 m²
- 3 КУЈНА 7 m²
- 4 СПАЛНА СОБА 10 m²
- 5 БАЊА 4 m²
- 6 ТЕРАСА 3 m²

ПОДОВИ

Кер.плочки



Паркет

Кер.плочки

Паркет

Кер.плочки

Кер.плочки

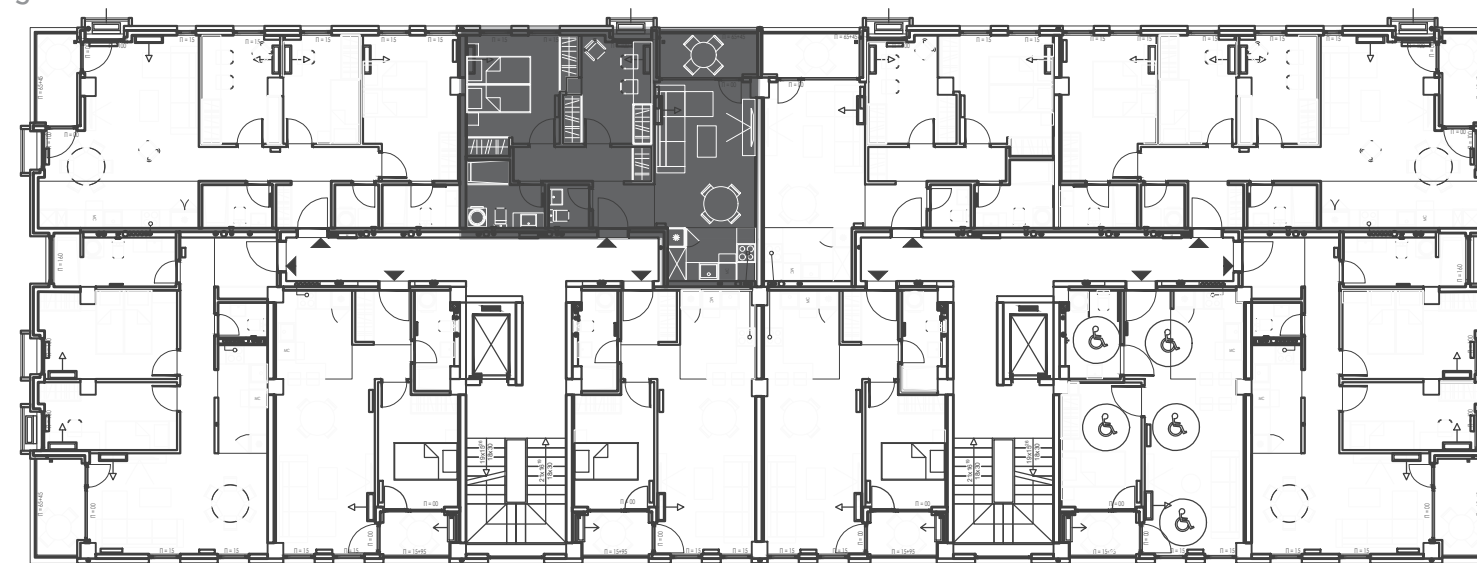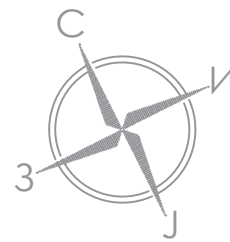


СТАН ТИП 4 60 m²

- 1 ХОДНИК 2.5 m²
- 2 ДНЕВНА/ТРПЕЗАРИЈА 16 m²
- 3 КУЈНА 5 m²
- 4 СПАЛНА СОБА 8 m²
- 5 СПАЛНА СОБА 12 m²
- 6 ДЕГАЖМАН 5 m²
- 7 БАЊА 4.5 m²
- 8 ТОАЛЕТ 2 m²
- 9 ТЕРАСА 5 m²

ПОДОВИ
Кер.плочки
Паркет
Кер.плочки
Паркет
Паркет
Кер.плочки
Кер.плочки
Кер.плочки



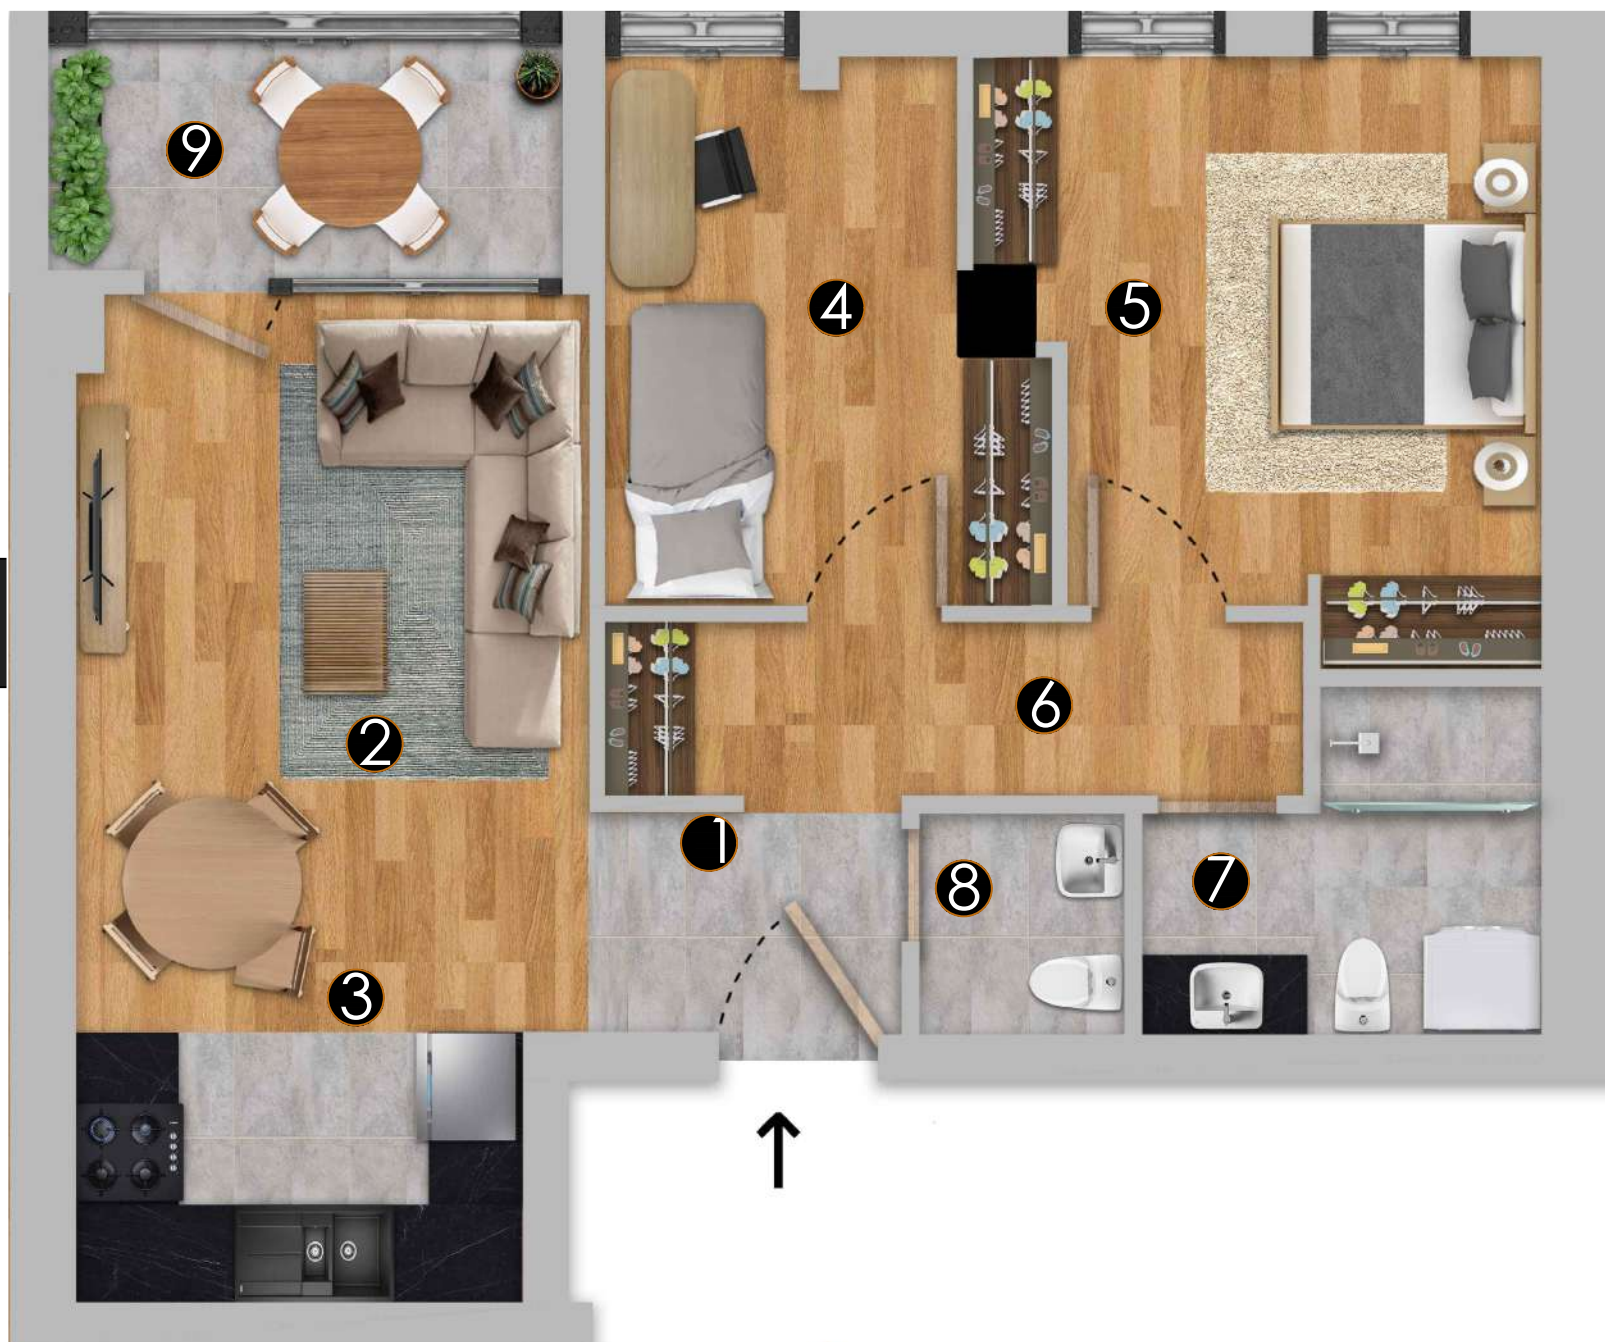

СТАН ТИП 4 60 m2

- 1 ХОДНИК 2.5 m²
- 2 ДНЕВНА/ТРПЕЗАРИЈА 16 m²
- 3 КУЈНА 5 m²
- 4 СПАЛНА СОБА 8 m²
- 5 СПАЛНА СОБА 12 m²
- 6 ДЕГАЖМАН 5 m²
- 7 БАЊА 4.5 m²
- 8 ТОАЛЕТ 2 m²
- 9 ТЕРАСА 5 m²

Кер.плочки

Паркет

Кер.плочки

Паркет



Паркет

Паркет

Кер.плочки

Кер.плочки


Кер.плочки

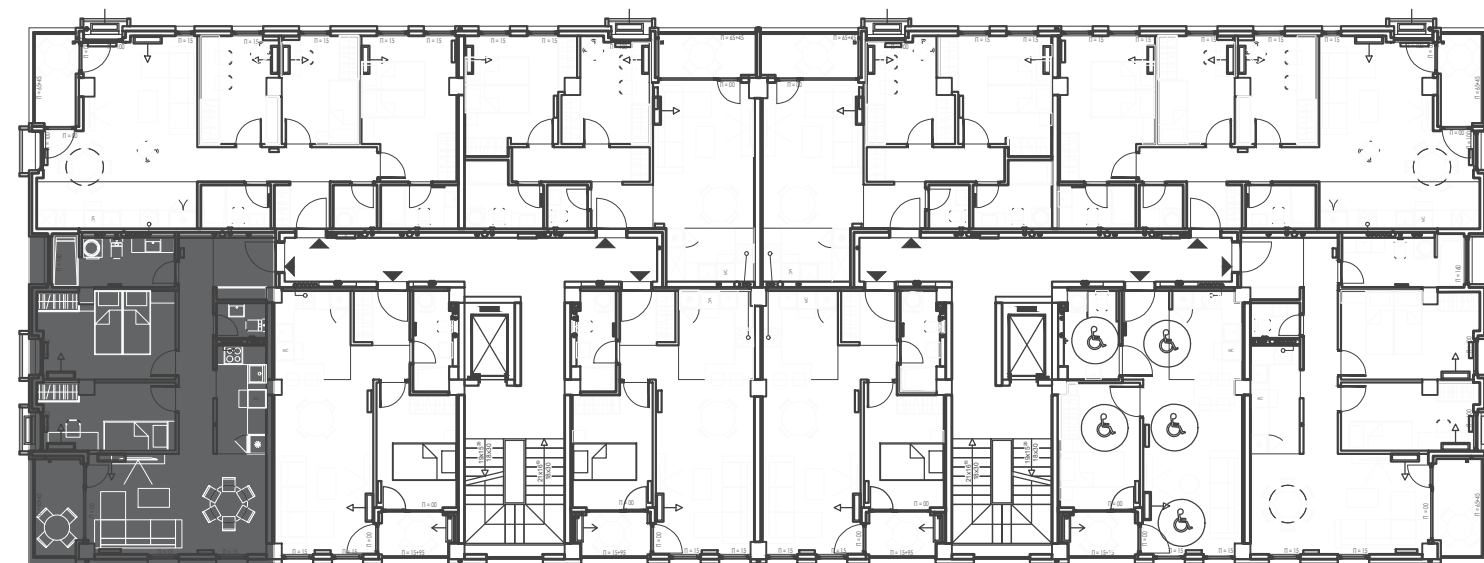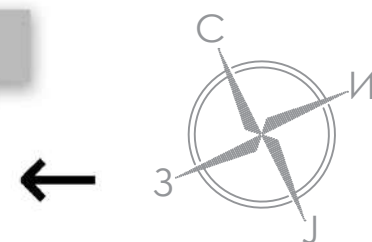

СТАН ТИП 2 70 m²

- 1 ХОДНИК 4 m²
- 2 ДНЕВНА/ТРПЕЗАРИЈА 18.5 m²
- 3 КУЈНА 5.5 m²
- 4 СПАЛНА СОБА 12 m²
- 5 СПАЛНА СОБА 9 m²
- 6 ПРЕТПРОСТОР 8 m²
- 7 БАЊА 6 m²
- 8 ТОАЛЕТ 2 m²
- 9 ТЕРАСА 5 m²



ПОДОВИ	
1	Кер.плочки
2	Паркет
3	Кер.плочки
4	Паркет
5	Паркет
6	Паркет
7	Кер.плочки
8	Кер.плочки
9	Кер.плочки

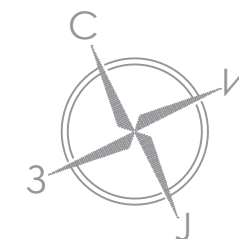

СТАН ТИП 2 70 m²

	ПОДОВИ
1 ХОДНИК 4 m ²	Кер.плочки
2 ДНЕВНА/ТРПЕЗАРИЈА 18.5 m ²	Паркет
3 КУЈНА 5.5 m ²	Кер.плочки
4 СПАЛНА СОБА 12 m ²	Паркет
5 СПАЛНА СОБА 9 m ²	Паркет
6 ПРЕТПРОСТОР 8 m ²	Паркет
7 БАЊА 6 m ²	Кер.плочки
8 ТОАЛЕТ 2 m ²	Кер.плочки
9 ТЕРАСА 5 m ²	Кер.плочки


- | | |
|---|------------|
| 1 ХОДНИК 2.5 m ² | Кер.плочки |
| 2 ДНЕВНА/ТРПЕЗАРИЈА 18.5 m ² | Паркет |
| 3 КУЈНА 8 m ² | Кер.плочки |
| 4 СПАЛНА СОБА 13 m ² | Паркет |
| 5 СПАЛНА СОБА 8.5 m ² | Паркет |
| 6 СПАЛНА СОБА 8.5 m ² | Паркет |
| 7 ДЕГАЖМАН 6.5 m ² | Паркет |
| 8 УТИЛИТИ 2 m ² | Кер.плочки |
| 9 БАЊА 3 m ² | Кер.плочки |
| 10 БАЊА 3.5 m ² | Кер.плочки |
| 11 ТЕРАСА 4 m ² | Кер.плочки |

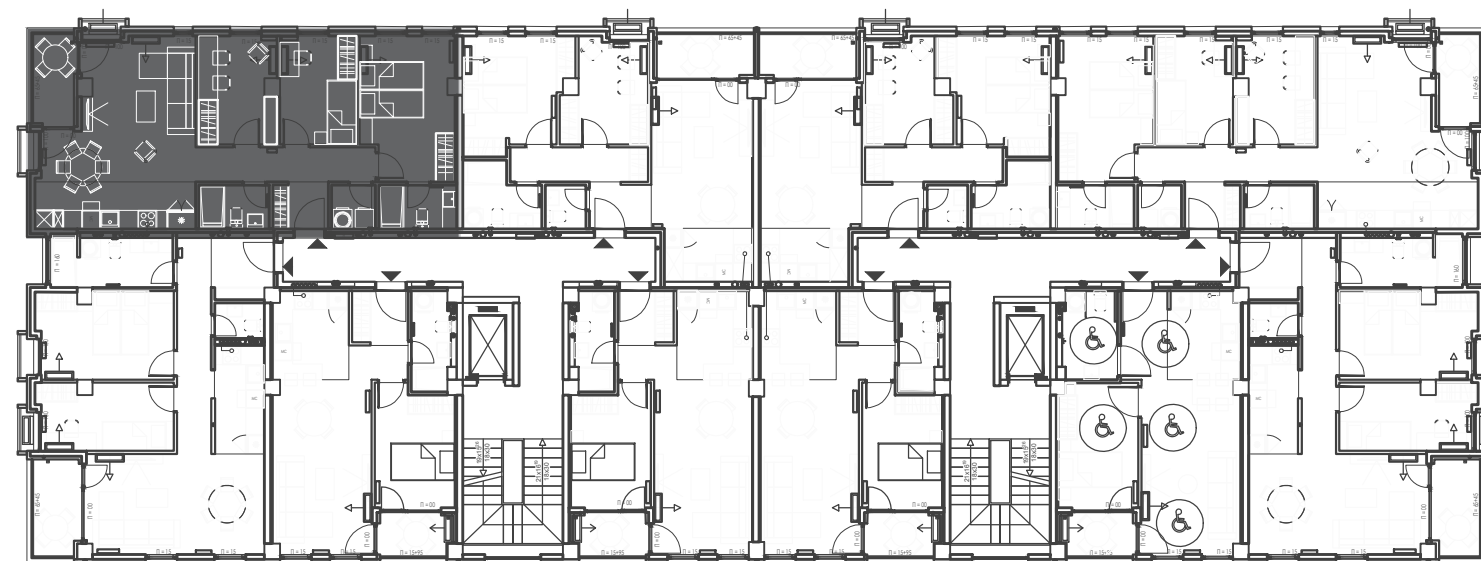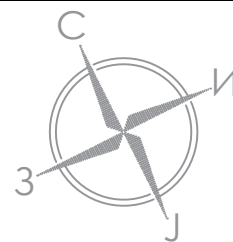

СТАН ТИП 3 78 m²



- | | |
|---|------------|
| 1 ХОДНИК 2.5 m ² | Кер.плочки |
| 2 ДНЕВНА/ТРПЕЗАРИЈА 18.5 m ² | Паркет |
| 3 КУЈНА 8 m ² | Кер.плочки |
| 4 СПАЛНА СОБА 13 m ² | Паркет |
| 5 СПАЛНА СОБА 8.5 m ² | Паркет |
| 6 СПАЛНА СОБА 8.5 m ² | Паркет |
| 7 ДЕГАЖМАН 6.5 m ² | Паркет |
| 8 УТИЛИТИ 2 m ² | Кер.плочки |
| 9 БАЊА 3 m ² | Кер.плочки |
| 10 БАЊА 3.5 m ² | Кер.плочки |
| 11 ТЕРАСА 4 m ² | Кер.плочки |

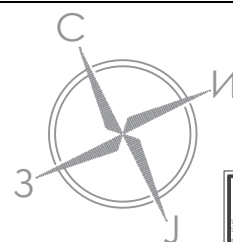

СТАН ТИП 3 78 m²

